Betreutes Wohnen

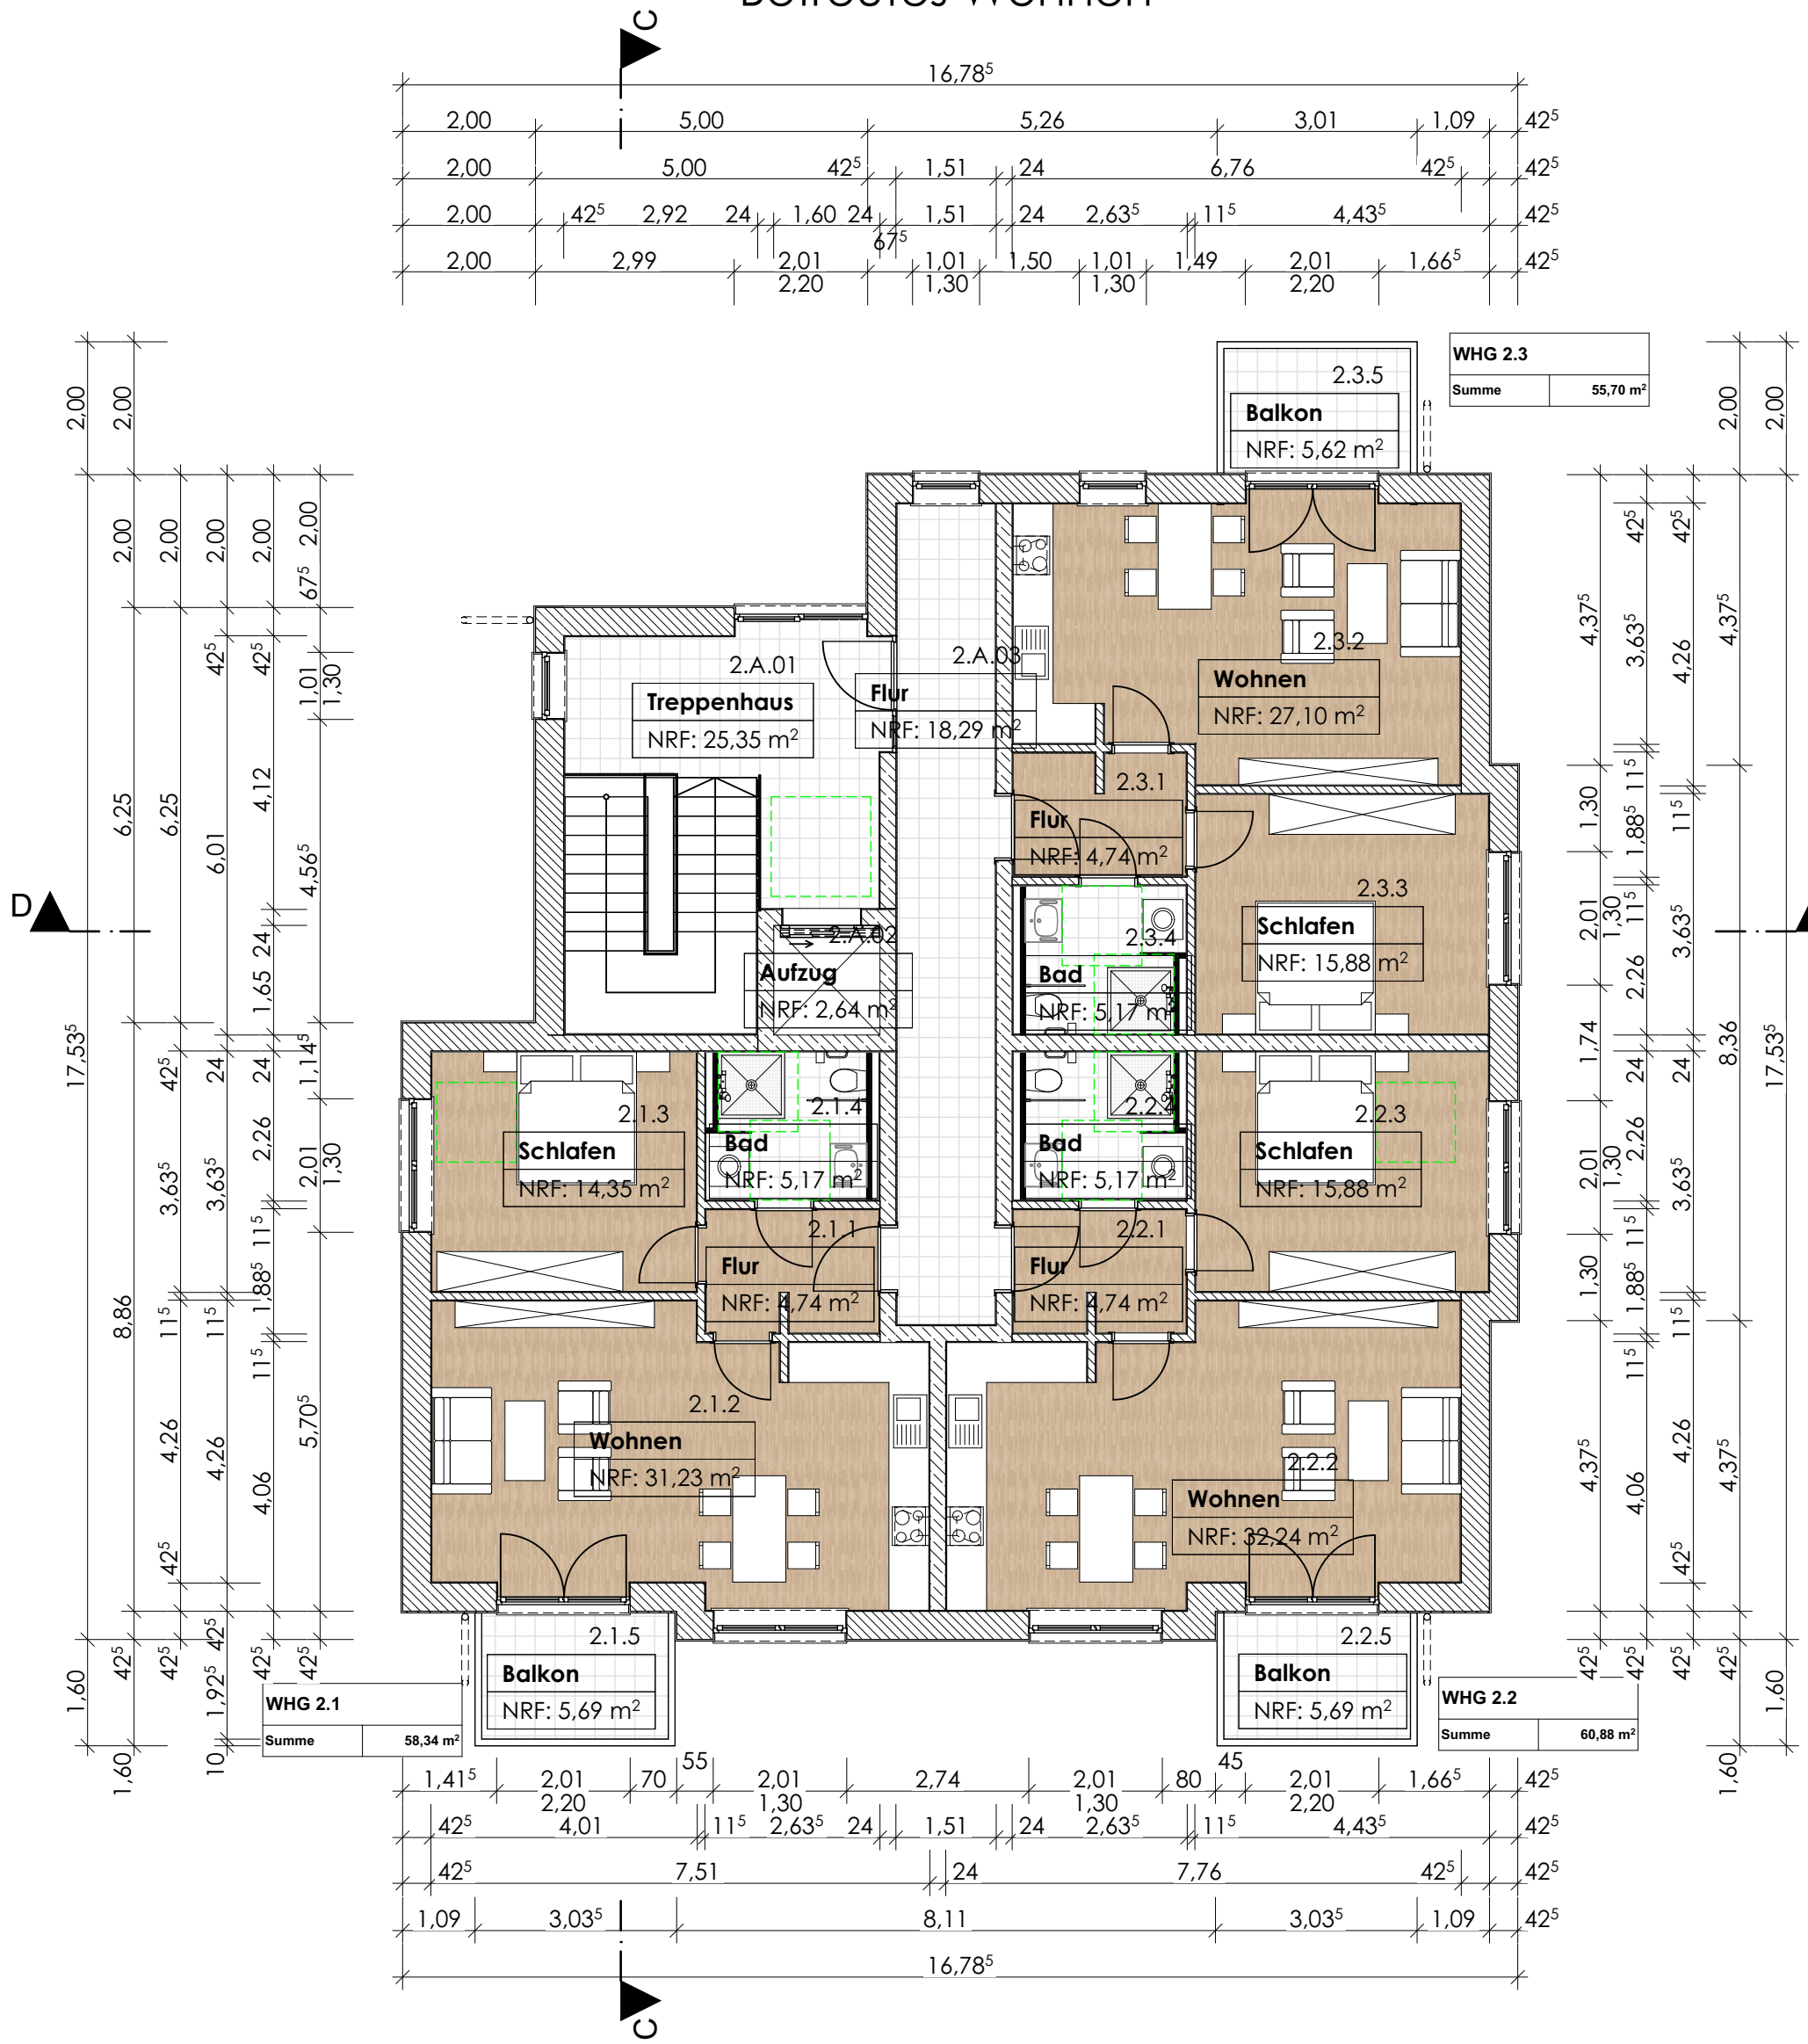

Grundriss 2.OG
M 1:100

BAUART GmbH
Architekten + Stadtplaner